



DT8 GÖRÜNTÜLÜ DİAFON BUAT-BACA-ŞAFT BAĞLANTI ŞEMASI

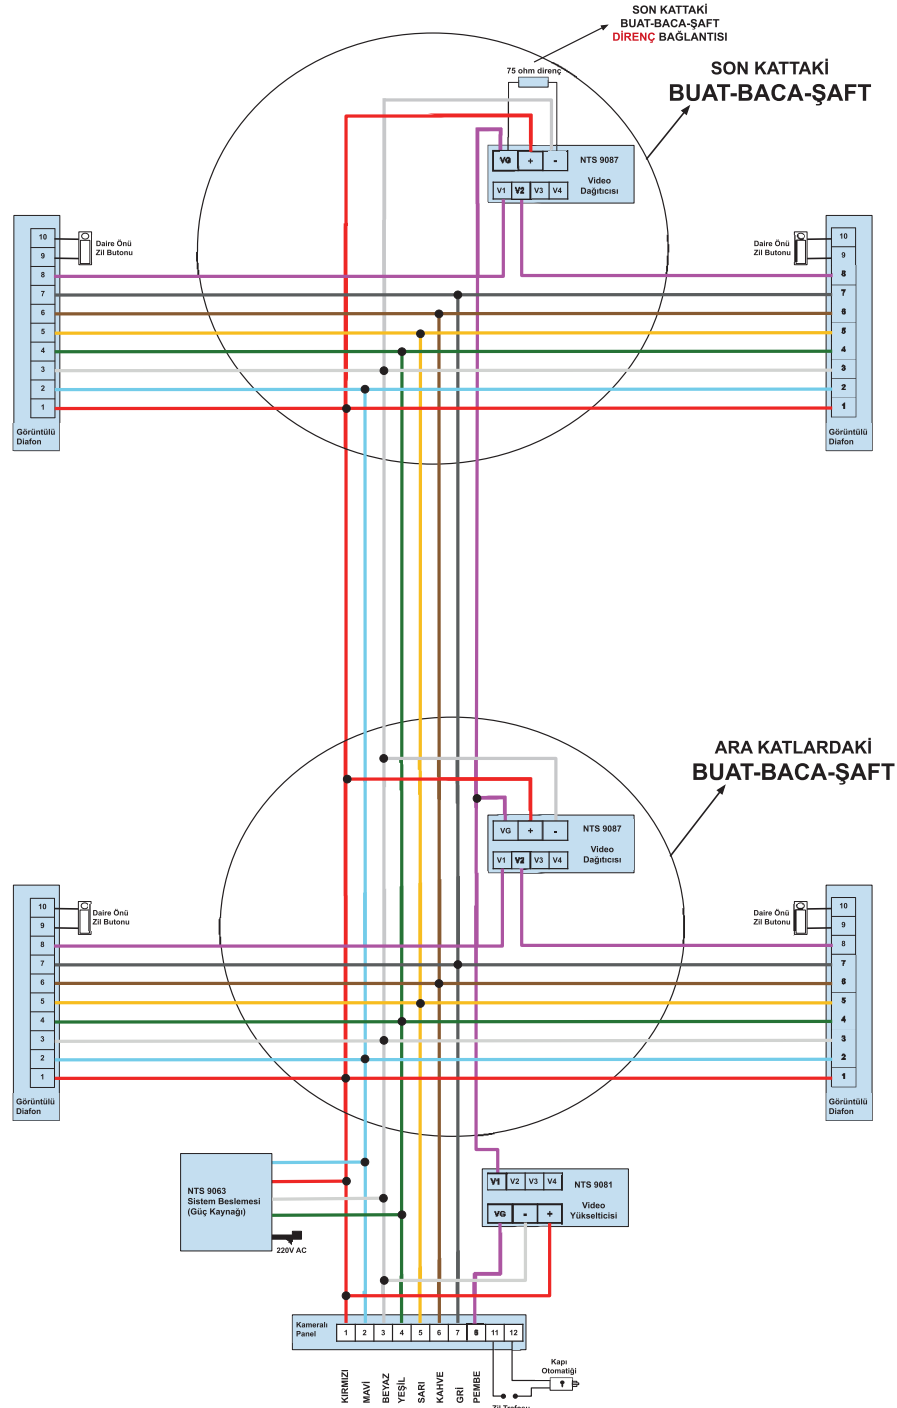

KIRMIZI:
MAVİ:
BEYAZ:
YEŞİL:
SARI:
KAHVE:
GRİ:
PEMBE:

- Tek blok ise kodlama sadece 8'li gruptan yapılır. 4'lü grup OFF.
- Tek blok ise panelden "BL.NO, GIRIS NO" işlemi yapılmaz.
- Panelin arkasındaki "75 OHM SONLANDIRMA DİRENCİ" şemadaki belirtilen noktaya takılmalıdır.


DT8 GÖRÜNTÜLÜ DİAFON KATTAN KATA - DAİREDEN DAİREYE BAĞLANTI ŞEMASI

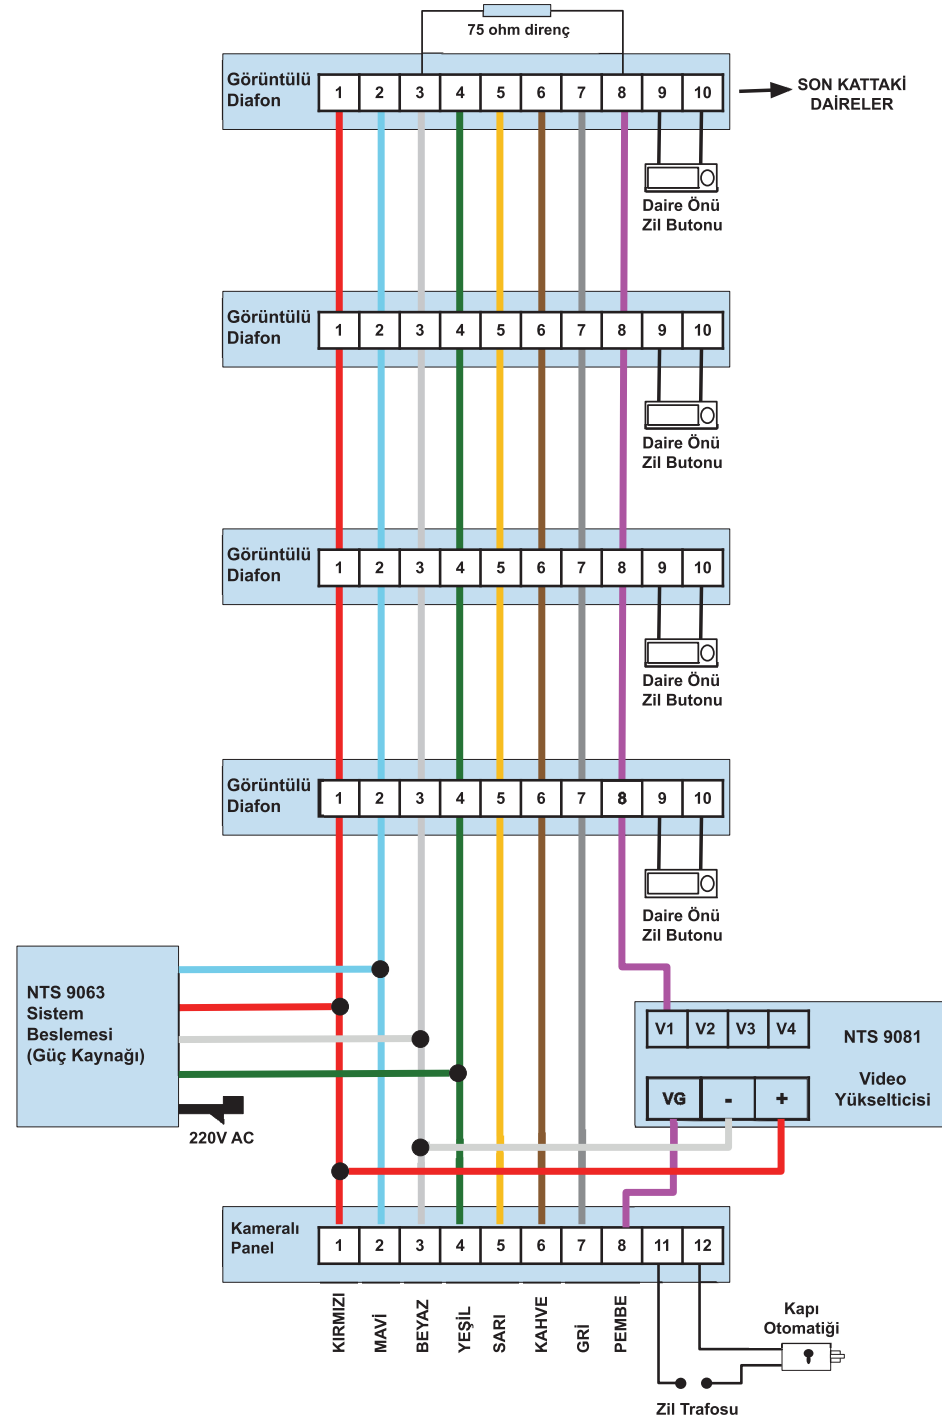

KIRMIZI:
MAVİ:
BEYAZ:
YEŞİL:
SARI:
KAHVE:
GRİ:
PEMBE:

- Tek blok ise kodlama sadece 8'li gruptan yapılır. 4'lü grup OFF.
- Tek blok ise panelden "BL.NO, GIRIS NO" işlemi yapılmaz.
- Panelin arkasındaki "75 OHM SONLANDIRMA DİRENCİ" şemadaki belirtilen noktaya takılmalıdır.


DT8 GÖRÜNTÜLÜ DİAFON BUAT-BACA-ŞAFT'LI SİSTEM KAPICISIZ BİNADA DAİRE KAPI LİTİ KABLOSUZ BAĞLANTI ŞEMASI

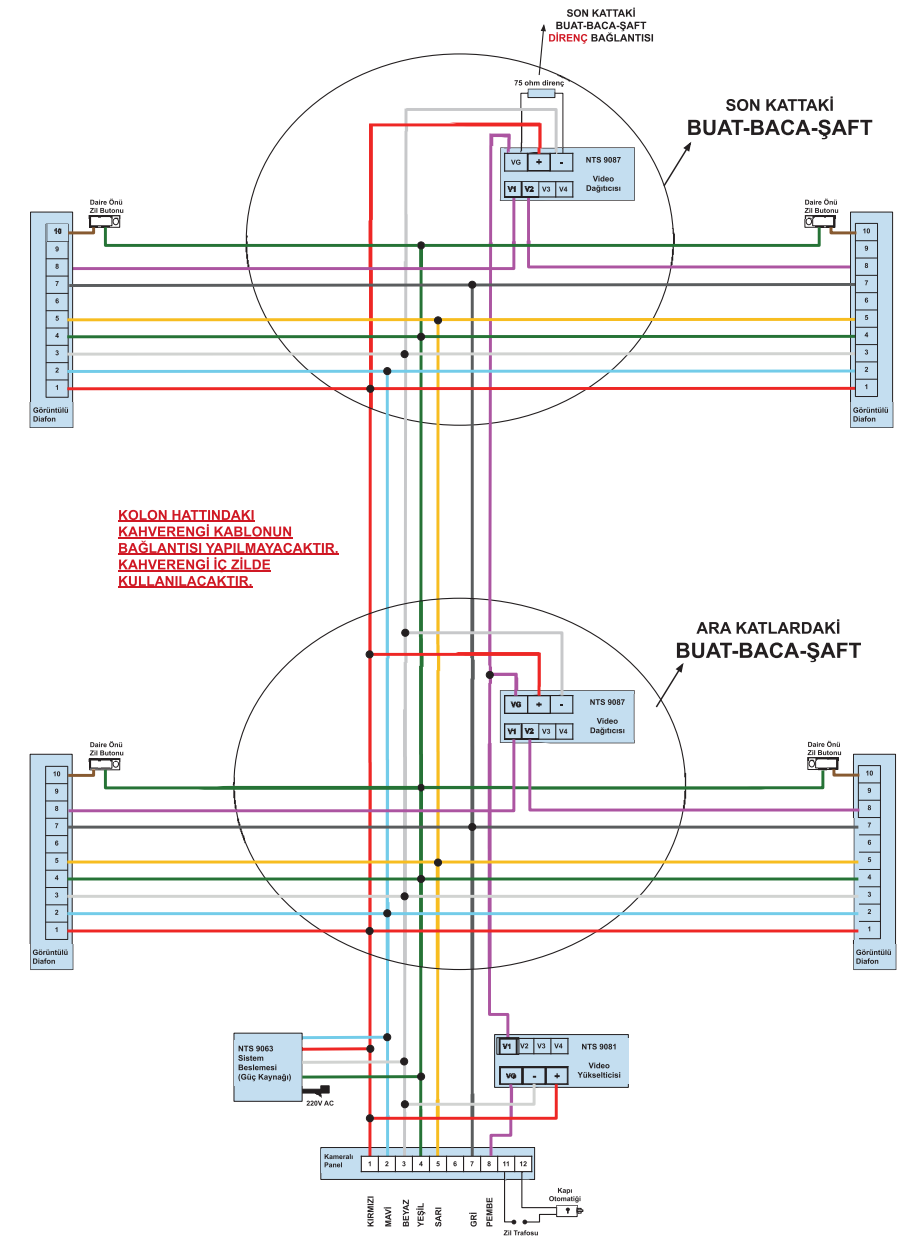

KIRMIZI:
MAVİ:
BEYAZ:
YEŞİL:
SARI:
GRİ:
PEMBE:

- Tek blok ise kodlama sadece 8'li gruptan yapılır. 4'lü grup OFF.
- Tek blok ise panelden "BL.NO, GIRIS NO" işlemi yapılmaz.
- Panelin arkasındaki "75 OHM SONLANDIRMA DİRENCİ" şemadaki belirtilen noktaya takılmalıdır.

CAT-6 GÖRÜNTÜLÜ DİAFON BUAT - BACA - ŞAFT BAĞLANTI ŞEMASI

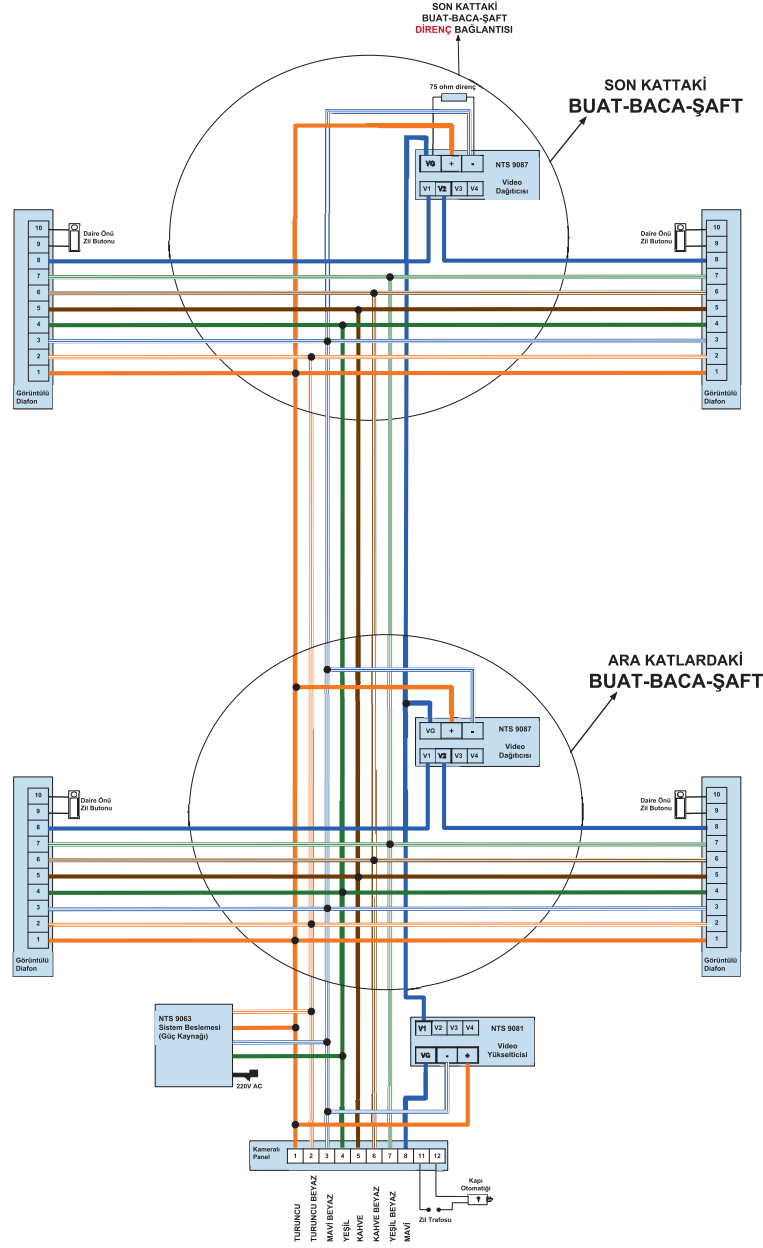


TURUNCU:
TURUNCU BEYAZ:
MAVİ BEYAZ:
YEŞİL:
KAHVE:
KAHVE BEYAZ:
YEŞİL BEYAZ:
MAVİ:

VIDEO +
SİSTEM +
VIDEO -
SİSTEM -
SES
KAPICI SES
VIDEO

Tek blok ise kodlama sadece 8'li gruptan yapılır. 4'ü grup OFF.
Tek blok ise panelden "BL.NO, GIRIS NO" işlemi yapılmaz.
Panelin arkasındaki "75 OHM SONLANDIRMA DİRENCİ" şemadaki belirtilen noktaya takılmalıdır.

CAT-6 GÖRÜNTÜLÜ DİAFON KATTAN KATA - DAİREDEN DAİREYE BAĞLANTI ŞEMASI

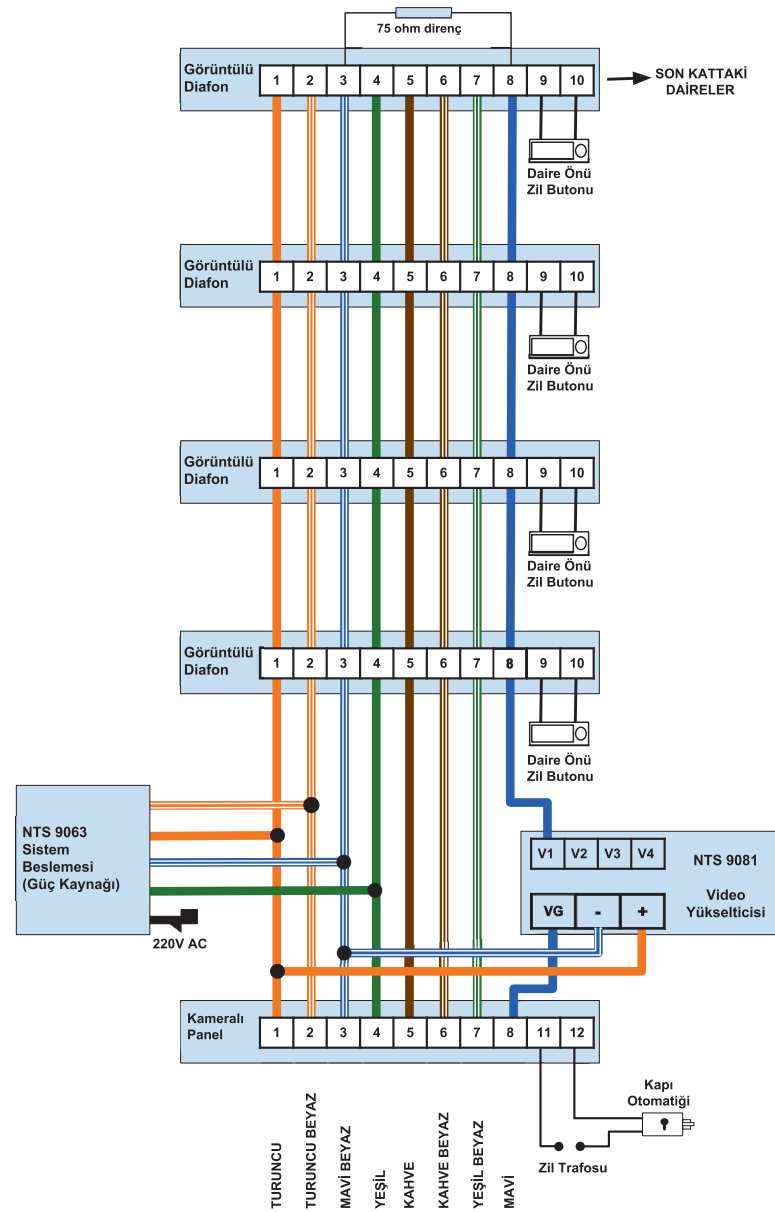


TURUNCU:
TURUNCU BEYAZ:
MAVİ BEYAZ:
YEŞİL:
KAHVE:
KAHVE BEYAZ:
YEŞİL BEYAZ:
MAVİ:

VIDEO +
SİSTEM +
VIDEO -
SİSTEM -
SES
KAPICI SES
DATA
VIDEO

Tek blok ise kodlama sadece 8'li gruptan yapılır. 4'ü grup OFF.
Tek blok ise panelden "BL.NO, GIRIS NO" işlemi yapılmaz.
Panelin arkasındaki "75 OHM SONLANDIRMA DİRENCİ" şemadaki belirtilen noktaya takılmalıdır.

CAT-6 GÖRÜNTÜLÜ DİAFON BUAT-BACA-ŞAFT'LI SİSTEM KAPICISIZ BİNADA DAİRE KAPI LİTİ KABLOSUZ BAĞLANTI ŞEMASI

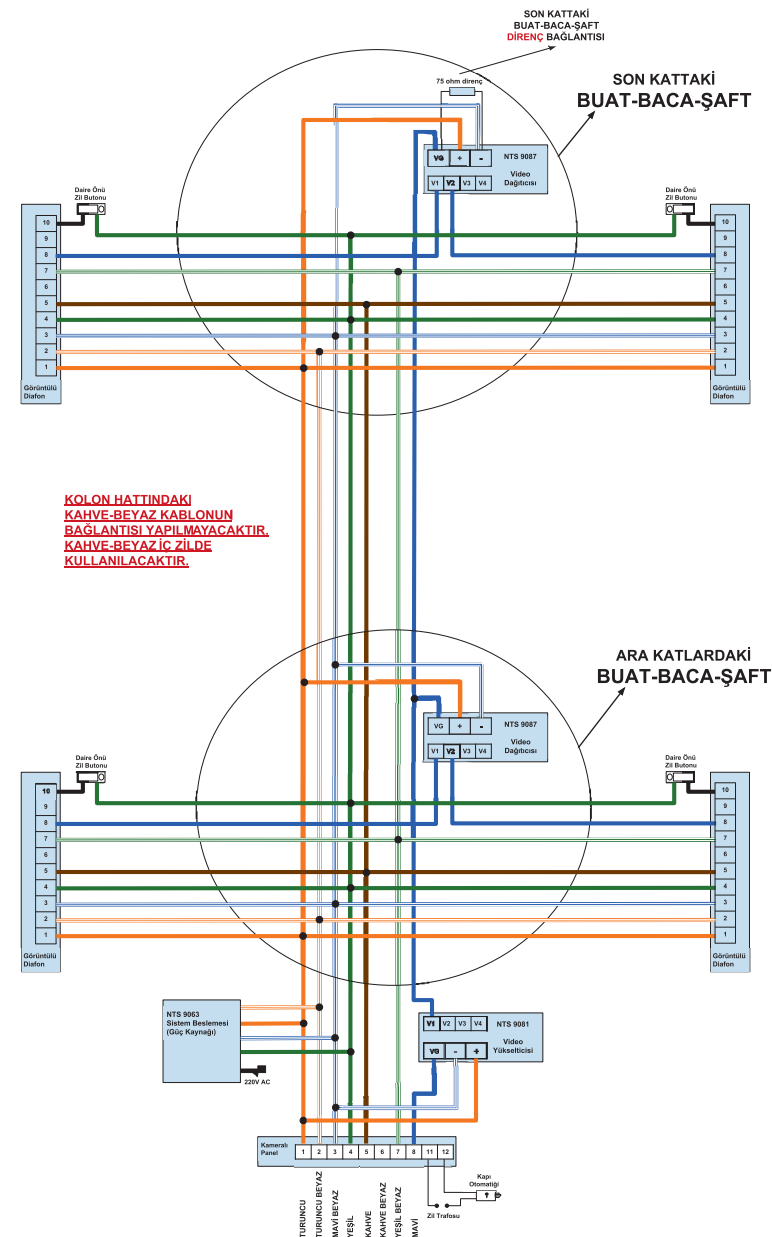


KOLON HATTINDAKİ
KAHVE-BEYAZ KABLOUN
BAĞLANTISI YAPILMAYACAKTIR.
KAHVE-BEYAZ İÇ ZİLDE
KULLANILACAKTIR.

TURUNCU:
TURUNCU BEYAZ:
MAVİ BEYAZ:
YEŞİL:
KAHVE:
YEŞİL BEYAZ:
MAVİ:

VIDEO +
SİSTEM +
VIDEO -
SİSTEM -
SES
DATA
VIDEO

Tek blok ise kodlama sadece 8'li gruptan yapılır. 4'ü grup OFF.
Tek blok ise panelden "BL.NO, GIRIS NO" işlemi yapılmaz.
Panelin arkasındaki "75 OHM SONLANDIRMA DİRENCİ" şemadaki belirtilen noktaya takılmalıdır.

KAMERALI ZİL PANELİ KULLANMA KILAVUZU

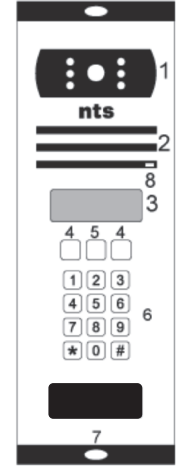

Menüye Girme : 991111

- 1) Bina ismi gir. (Kullanıldığı Bina,yapı,kişi ve ismi girilir.)
- 2) Yeni kayıt gir. (Yapıda oturan kişilerin isimleri girilir.)
- 3) Kayıt düzenle. (İsim değişikliği durumunda kullanılır)
- 4) Yönt şifresi değiştir. (İstenirse 1111 değiştirilerek yeni şifre belirlenir, dikkatle saklanmalıdır)
- 5) Daire şifre gir. (Her daireye özel şifre vermek için kullanılır)
- 7) Daire sayısı. (Yapıda bulunan daire sayısı girilir)
- 8) Blok no:0, Giriş no:0 (Blok ve giriş numaraları girilir)
- 10) Şifre ile kapı açma Aktif. (Şifre ile kapı açma aktif yada pasif etme)
- 11) Otomat süresi (2sn, 4sn, 6 sn, otomatik açma süresi seçilir)
- 12) Şifreleri sil (Kayıtlı tüm şifreleri silme)
- 13) Hafızayı sil (Kayıtlı tüm isim ve şifreleri silme)
- 0) Menüden çık.

Zil Panosundan Daireyi Arama

- a- Zili çalmak için tuş takımından daire nosunu tuşlayıp ARA tuşuna basılır.
- b- Kayıtlı isimleri ok tuşları ile bulup ARA tuşuna basılır. Zil çaldıktan sonra 20 saniye içinde cevap verilirse 40 saniye konuşma süresi verilir. Eğer cevap verilmez ise 20 saniye sonra sistem otomatik olarak kapanır.

Zil Panosunun Ekranında Görülebilecek Yazılar

- Zil çalıyor / Kalan süre
- Görüşme başadı / Kalan süre
- Kapı açılıyor / Açan daire no

Şifre İle Kapı Açma

tuşlanıp 4 haneli şifre girilince kapı açılır.